



ΔΙΑΤΟΜΗ ΡΟΒ
0+000.00 m
 Επιχώσεις 1.89 m²
 Εκσκαφές 137.38 m²
 Βράχος 10.00%
 Ημιβράχος 20.00%
 Γαίες 70.00%

ΚΛΙΜΑΚΑ 1:100

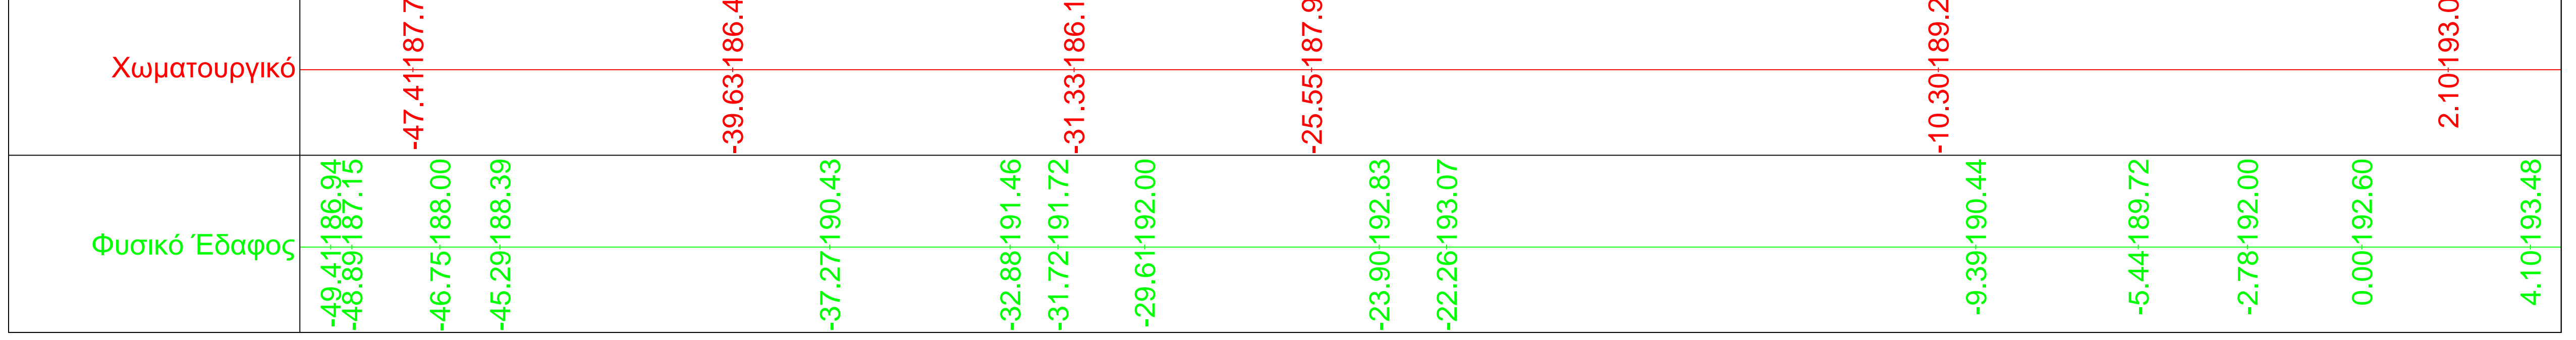


ΔΙΑΤΟΜΗ 1
0+012.00 m
 Επιχώσεις 5.08 m²
 Εκσκαφές 1.131.54 m²
 Βράχος 10.00%
 Ημιβράχος 20.00%
 Γαίες 70.00%

ΚΛΙΜΑΚΑ 1:200

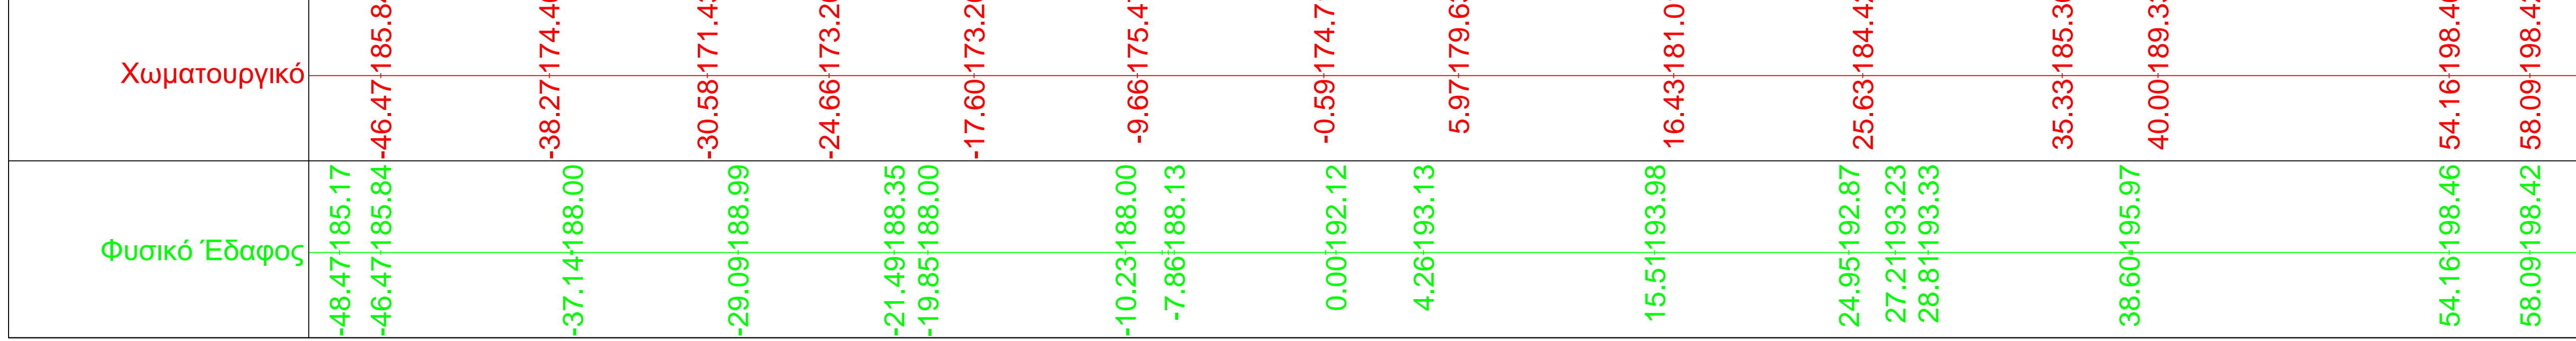

ΔΙΑΤΟΜΗ 2
0+024.00 m
 Εκσκαφές 1.204.05 m²
 Βράχος 10.00%
 Ημιβράχος 20.00%
 Γαίες 70.00%

ΚΛΙΜΑΚΑ 1:200

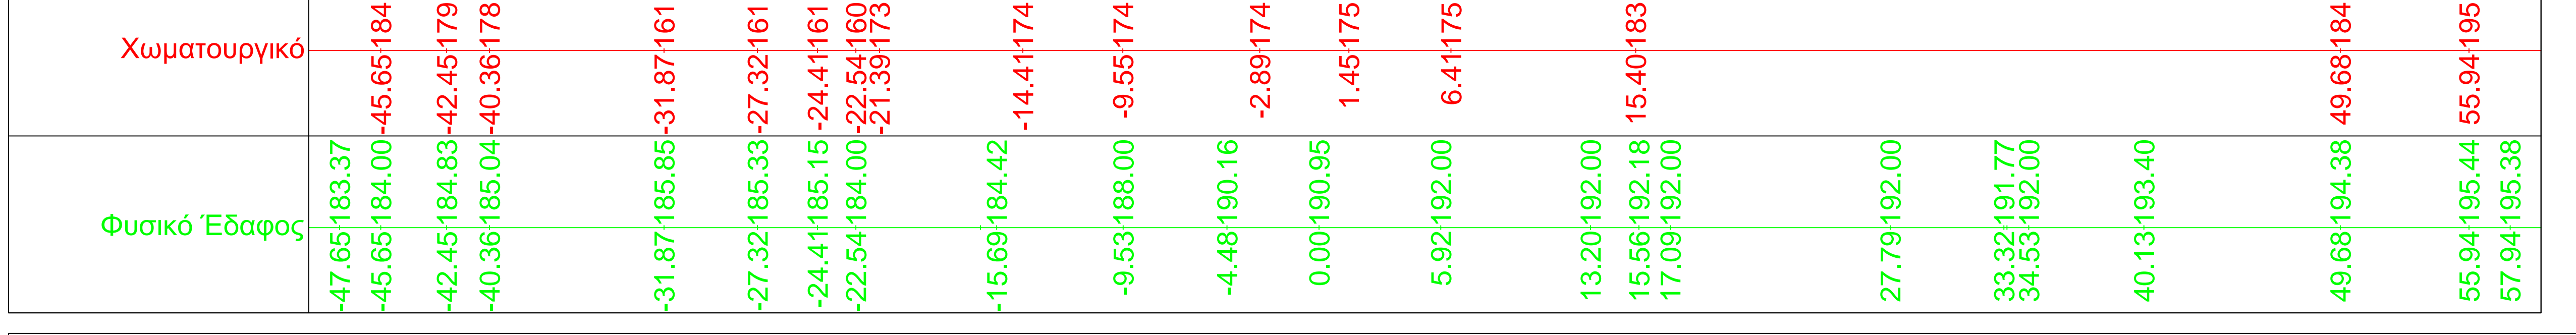

ΔΙΑΤΟΜΗ 3
0+036.00 m
 Εκσκαφές 1.116.01 m²
 Βράχος 10.00%
 Ημιβράχος 20.00%
 Γαίες 70.00%

ΚΛΙΜΑΚΑ 1:200

